




Perbál Petőfi Sándor utca - 2015.

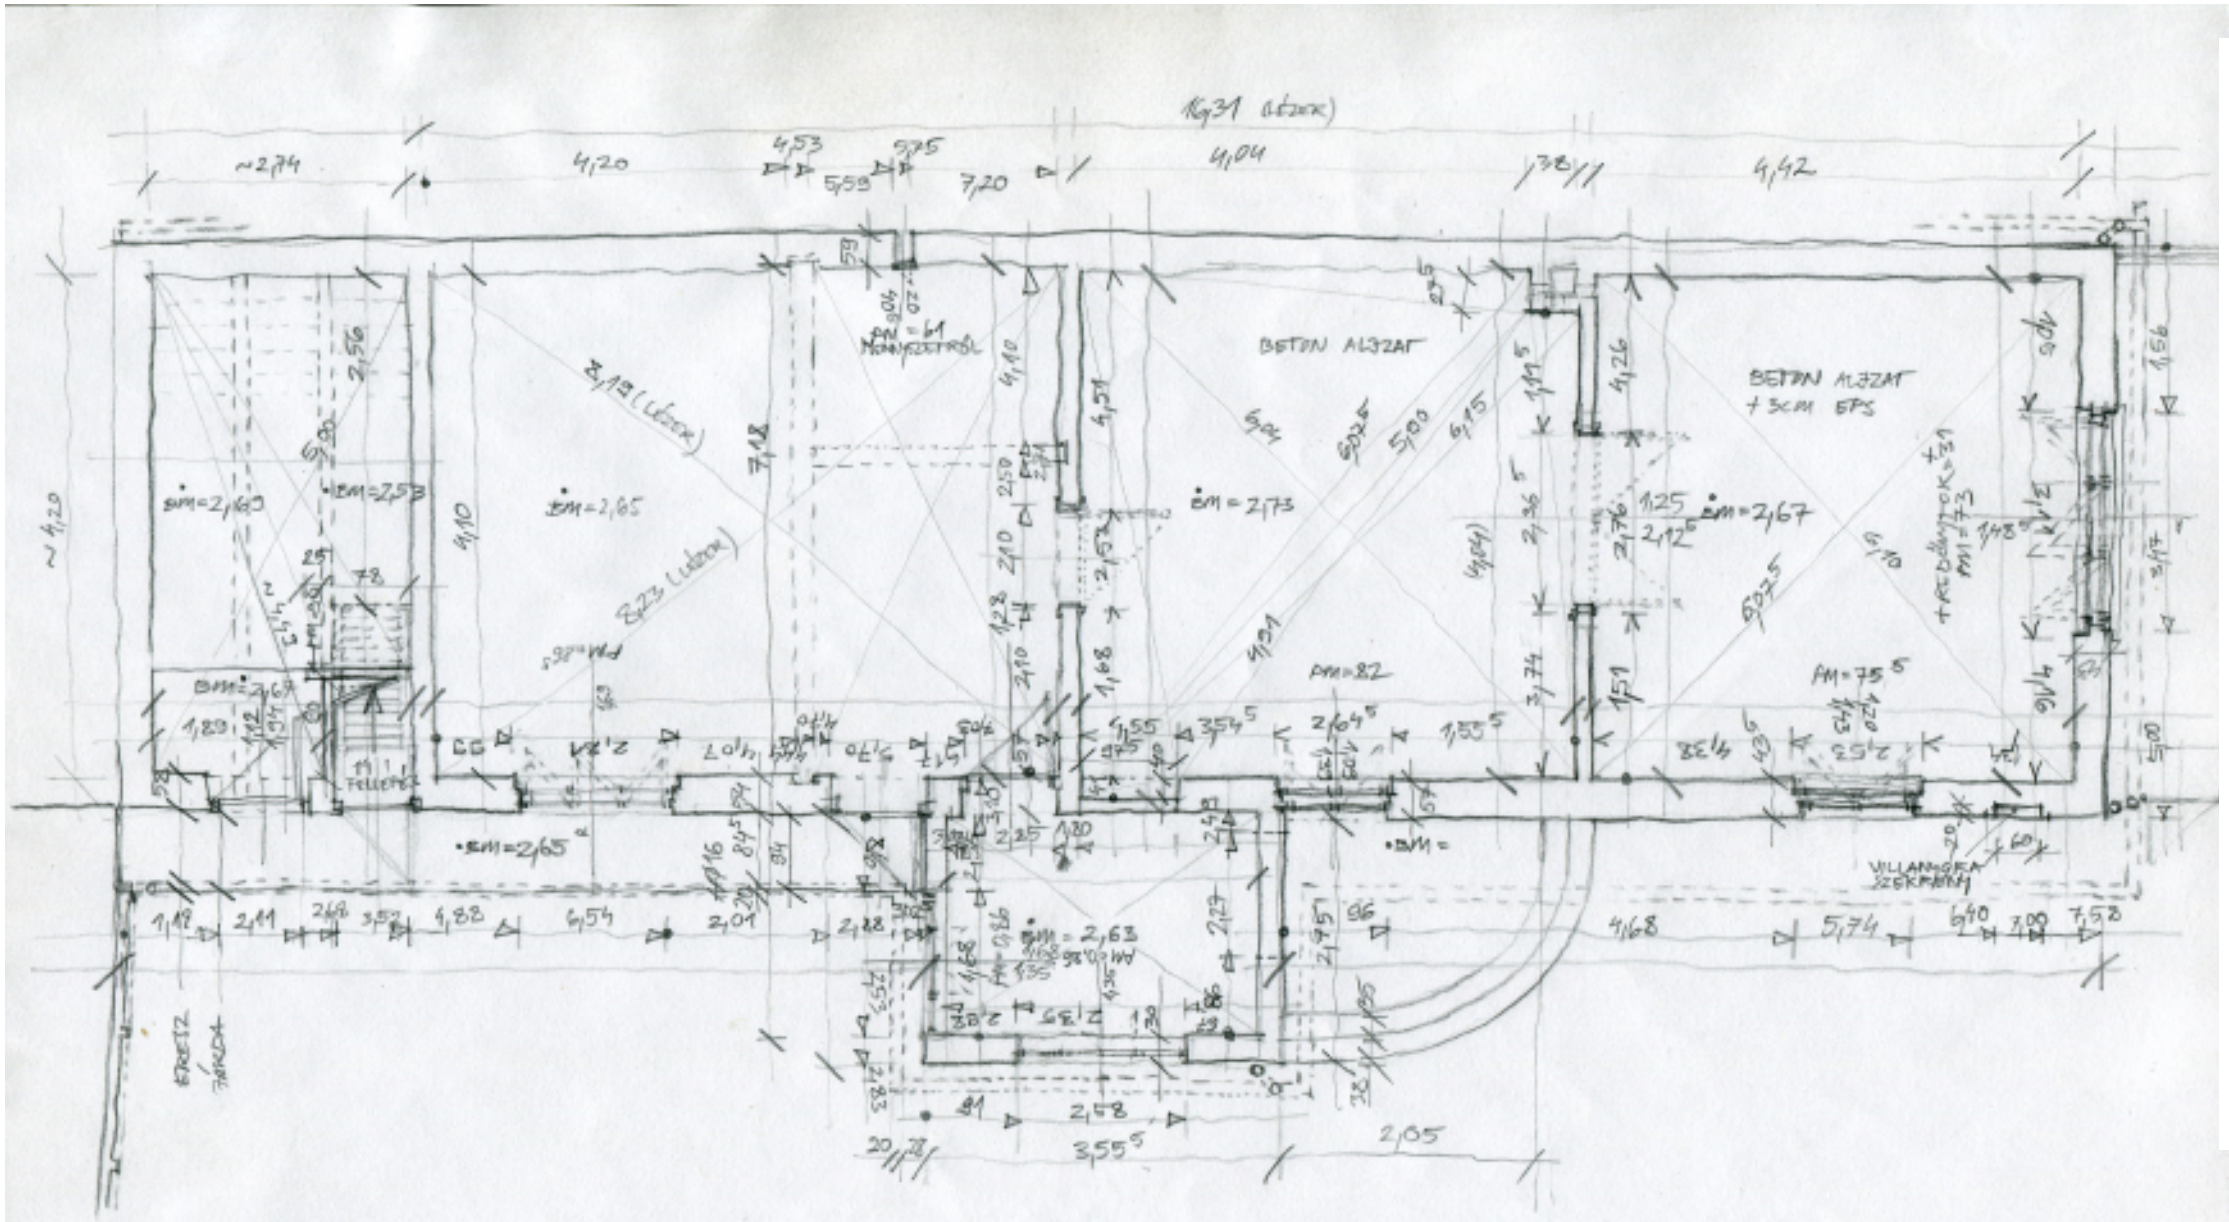



PERBÁL, PETŐFI UTCA 5.
LAKÓHÁZ ALAPRAJZ - FELMÉRÉS
RAJZOLTA: SOLTESZ LÁSZLÓ

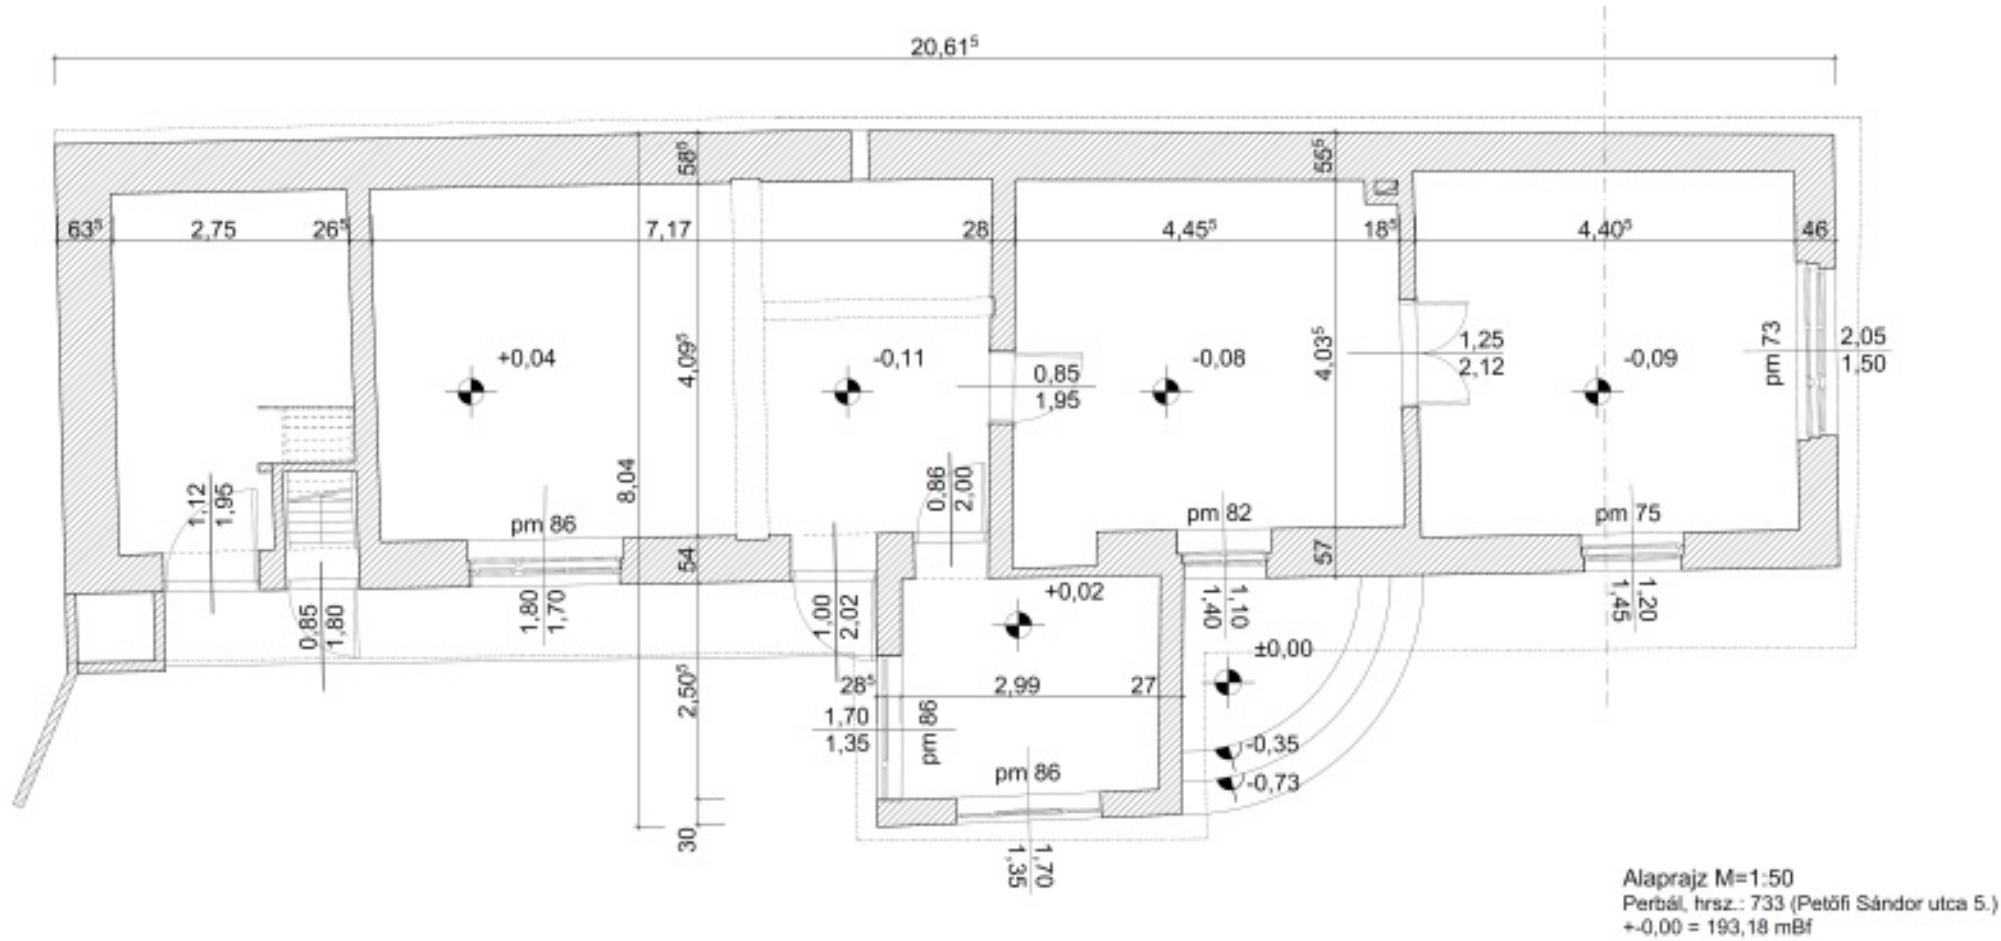

Alaprajz M=1:50
Perbál, hrsz.: 733 (Petőfi Sándor utca 5.)
+0.00 = 193,16 mBf
2015.09.03.
BME Alakozás és Felsőépítészeti Tanszék
Építész geodézia mérnökökkel
Táboros Balázs, Kereses Balázs
Fűz Zoltán, Gáborcsák Zoltán, Kiss István, Libertény Anna,
Lőrinc Dóra, Németh Viktória, Pesti Boglárka, Somogyi Adrienn,
Somogyi Alexandra, Szabó Attila, Zacher Viktor

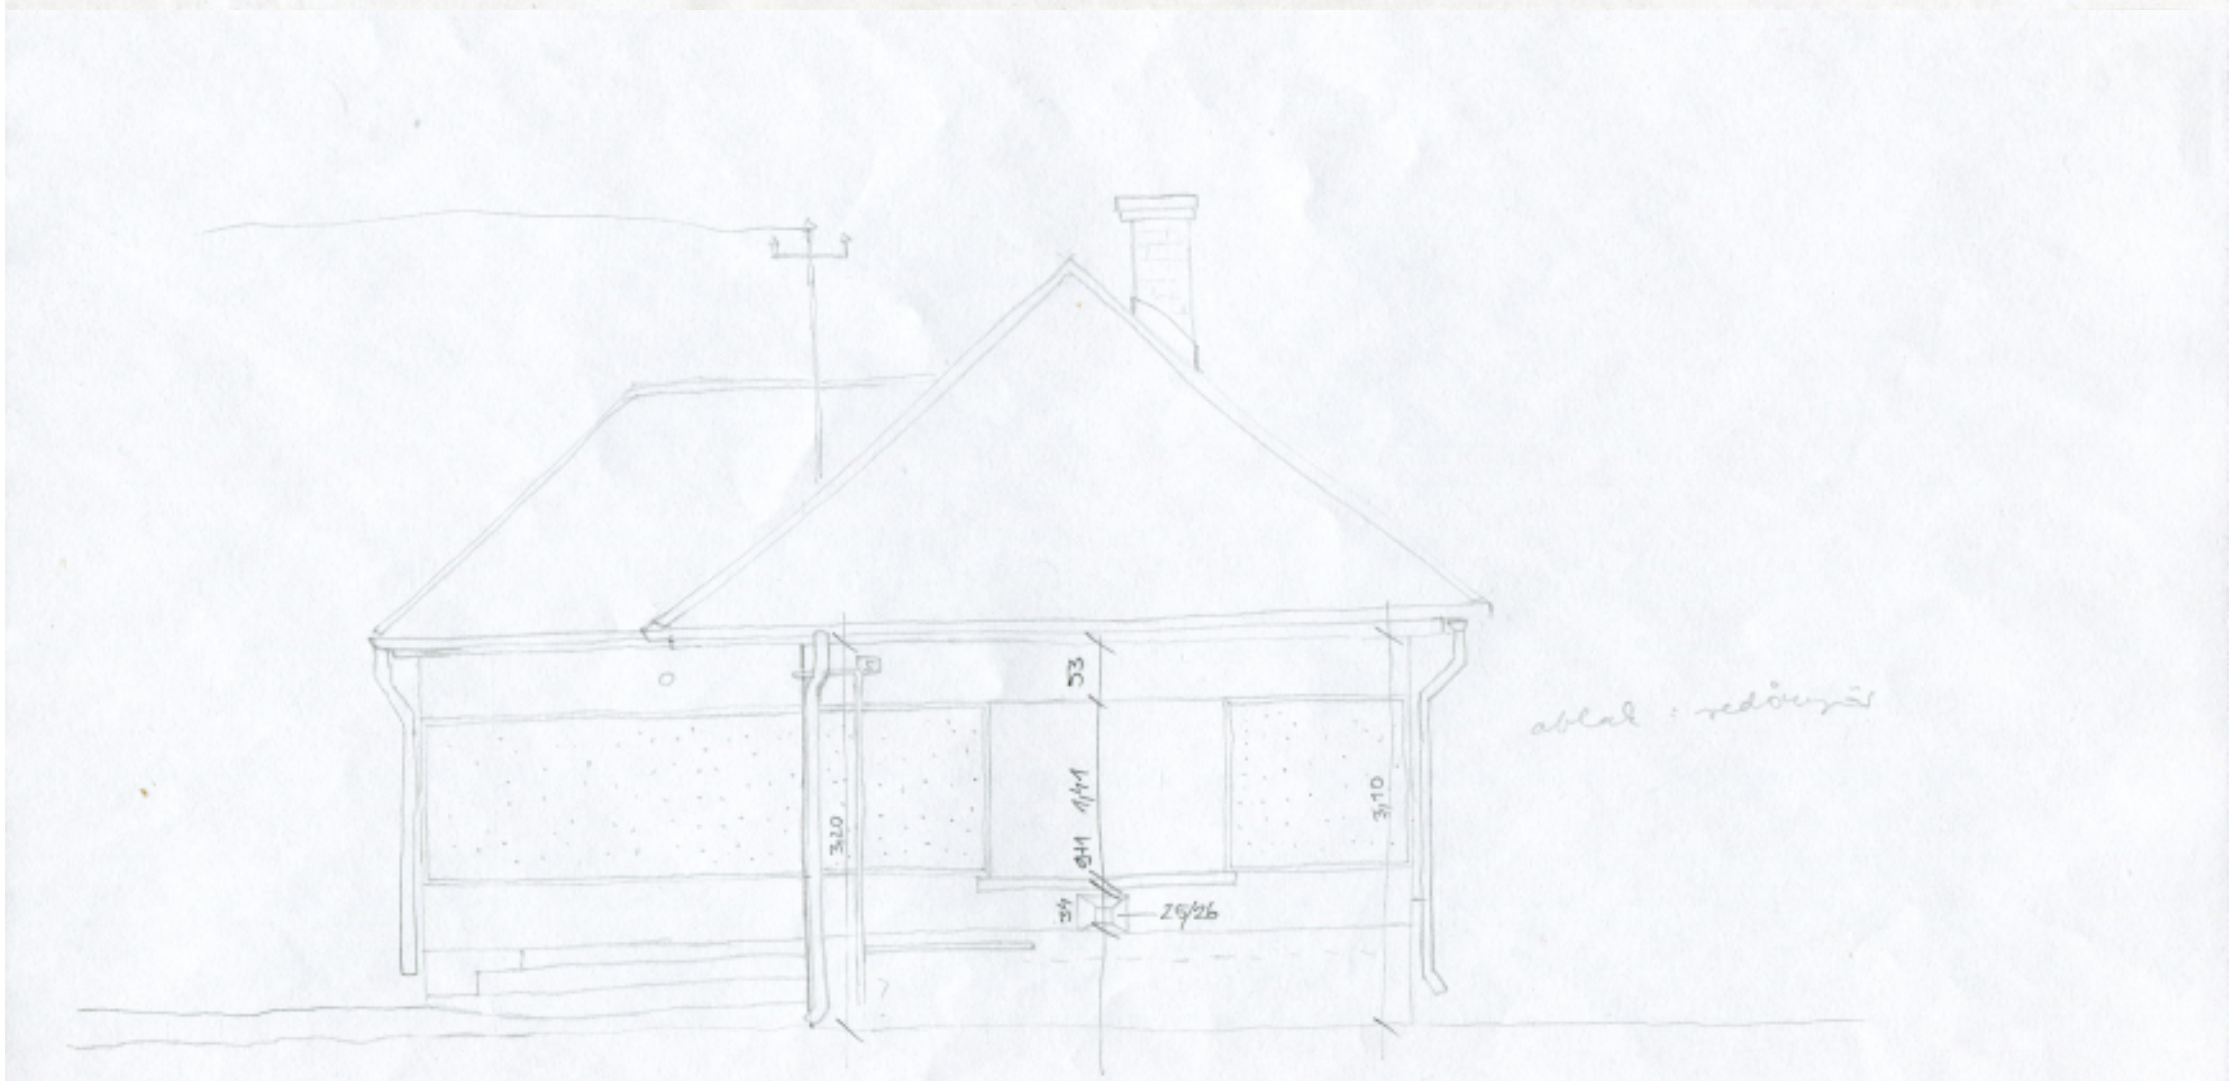

PERBÁL, PETŐFI UTCA 5.
UTCAI HOMLOKZAT - FELMÉRÉS
RAJZOLTA: PERETE CSILLA

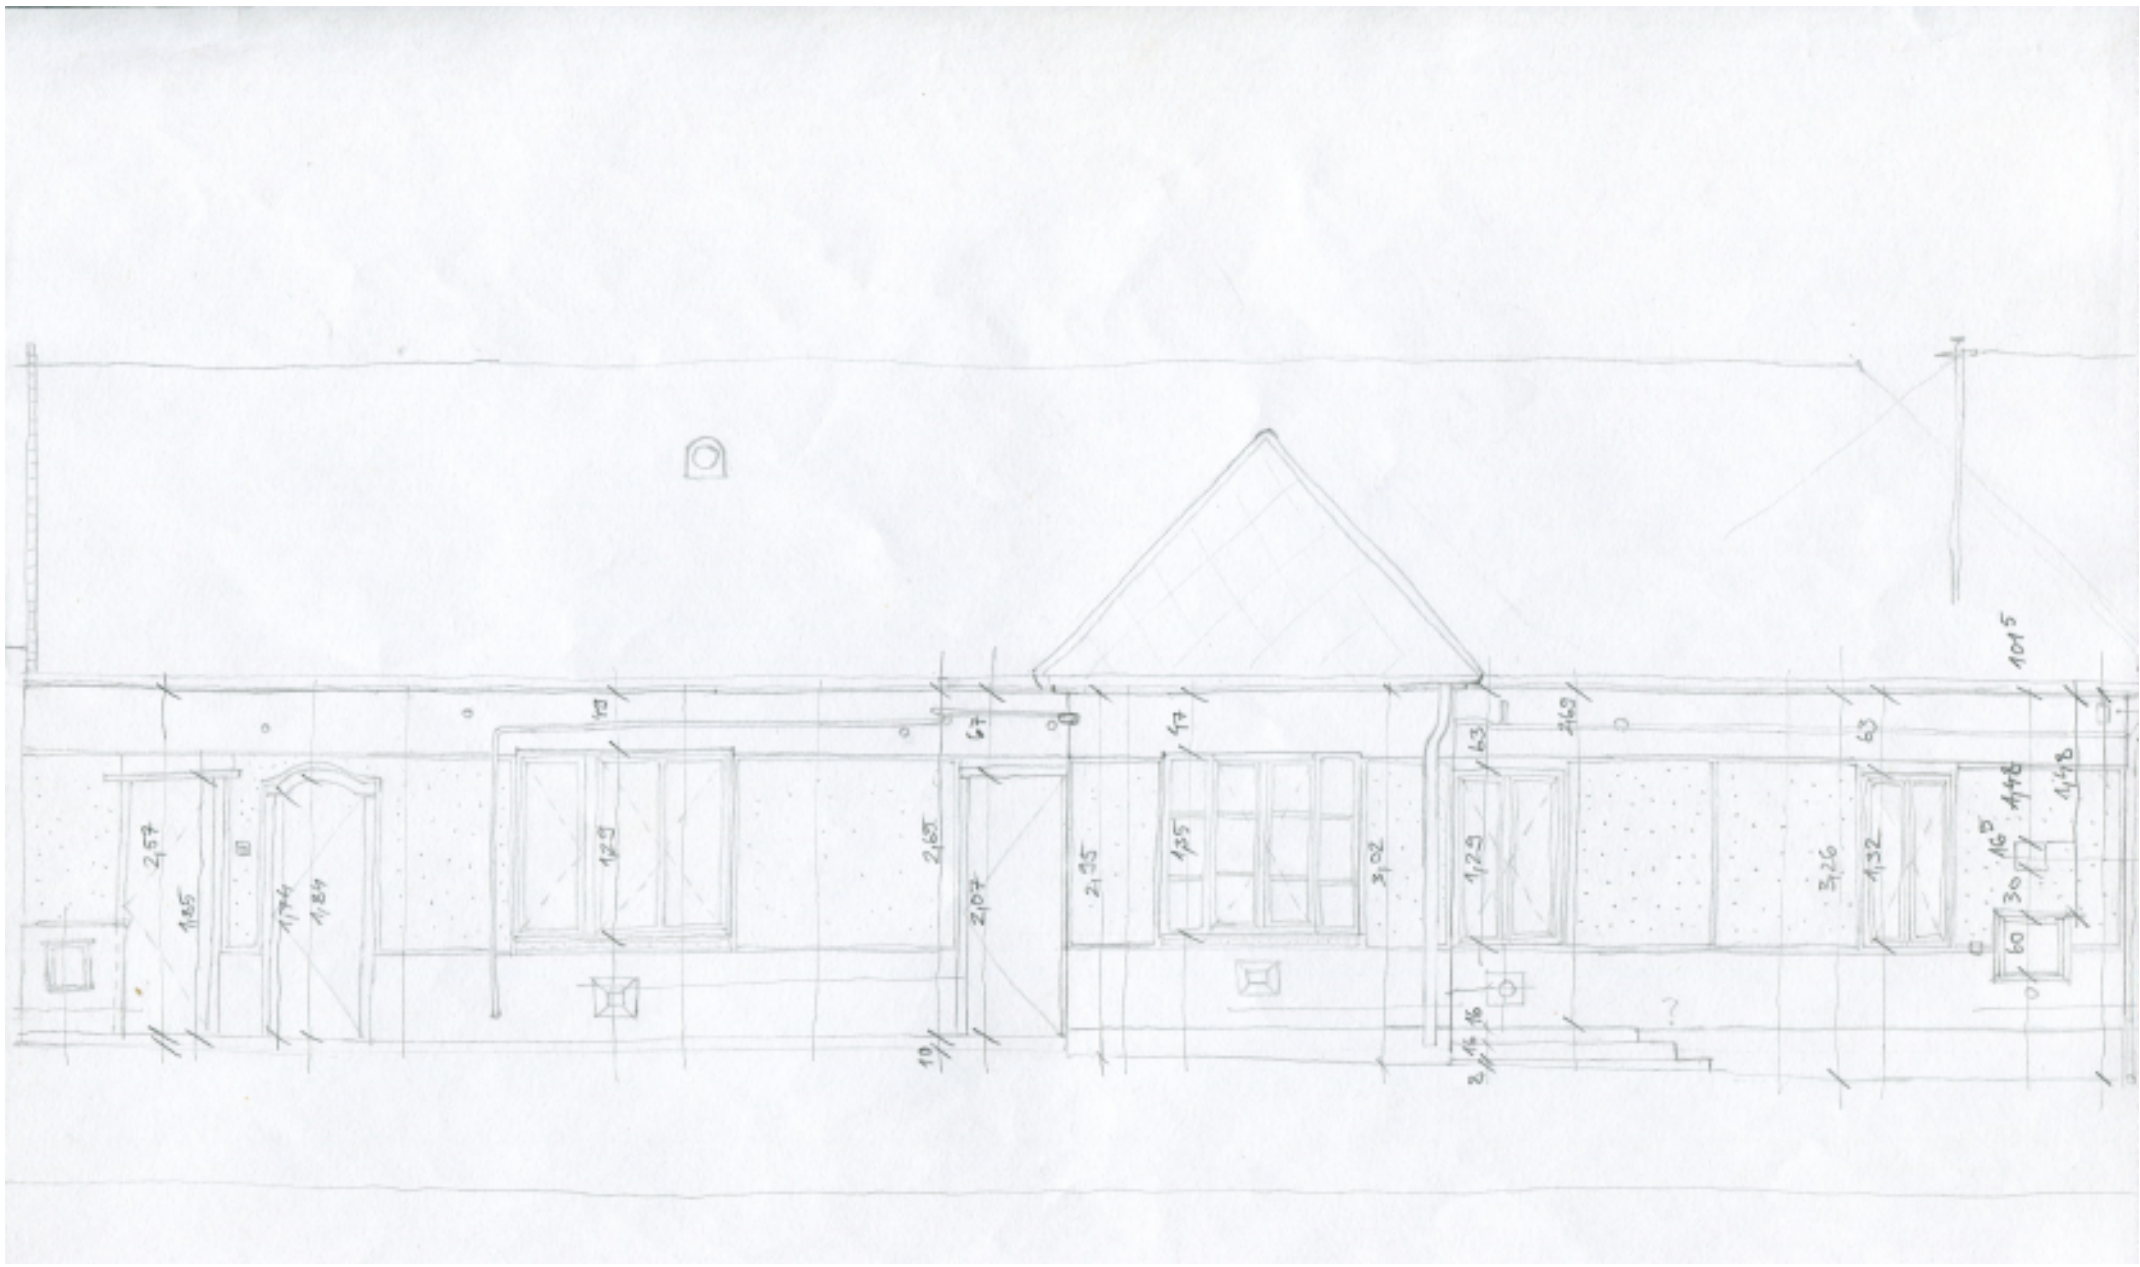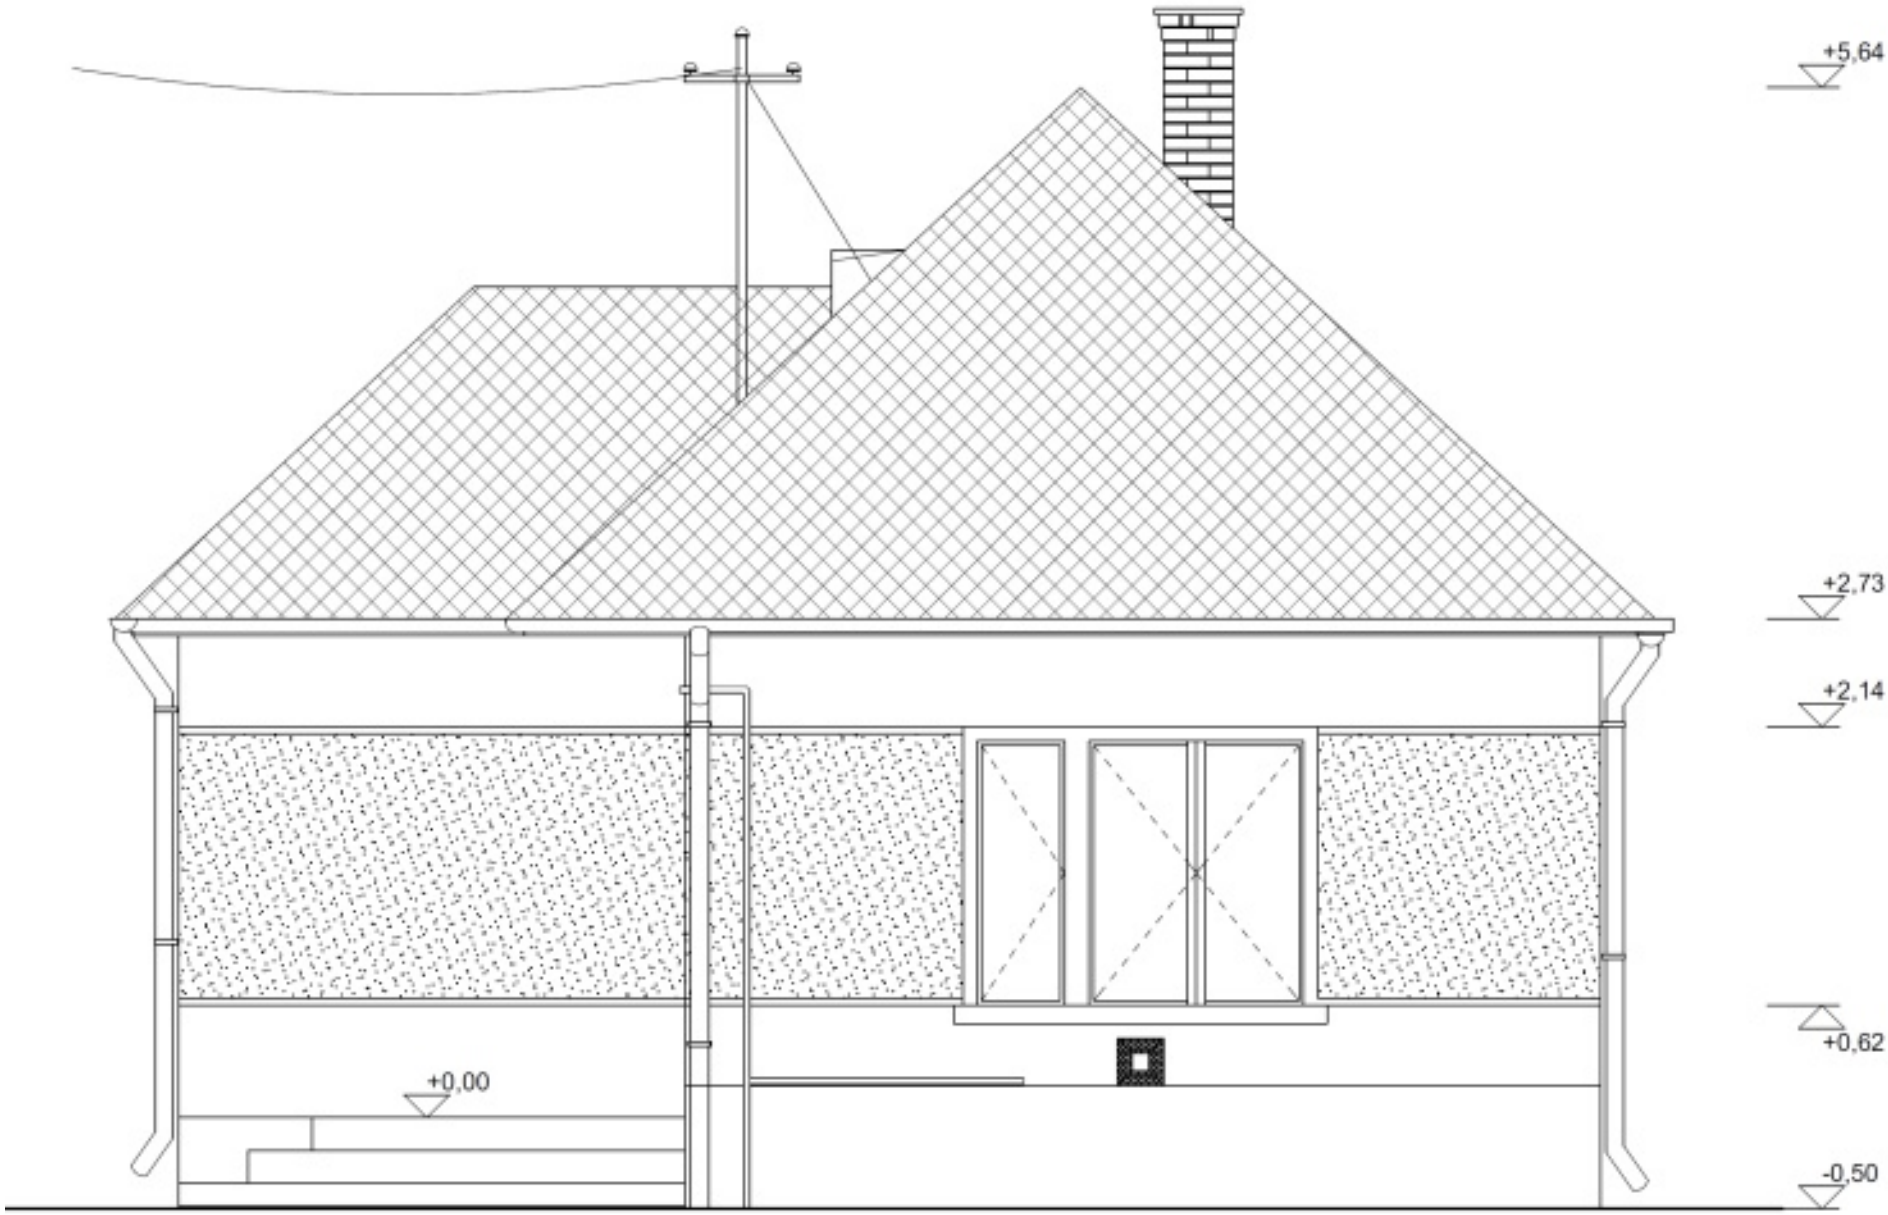

A perbáli szociális otthon nemrég megvásárolta a Petőfi Sándor utca 5. szám alatti ingatlant. Az épület korábban lakóház volt, jelenleg meglehetősen elhanyagolt állapotban van. Az épületben foglalkoztatott, esetleg a betegek számára lakásokat terveznek kialakítani. Az ingatlanon található egy épített pince, amelyet korábban zöldségtárolásra használtak.

Korábban építész hallgatók felmérték az épületet. A méréseket kézi lézertávmérővel és mérőszalaggal végezték. A méréseket manuálán rögzítették. A manuálákat átvettük és a mi feladatunk volt az épület alaprajzának, metszetének és homlokzatrajzainak elkészítése számítógéppel.

Emellett feladatunk volt a kert, a csatlakozó közterület geodéziai felmérése, térképezése. A térkép alapján lehet a kert és az épület újrahasznosítását megtervezni. A tervezést szintén építész hallgatók végzik komplex tervezési feladat keretében.

