




Perbál Petőfi Sándor utca - 2015.

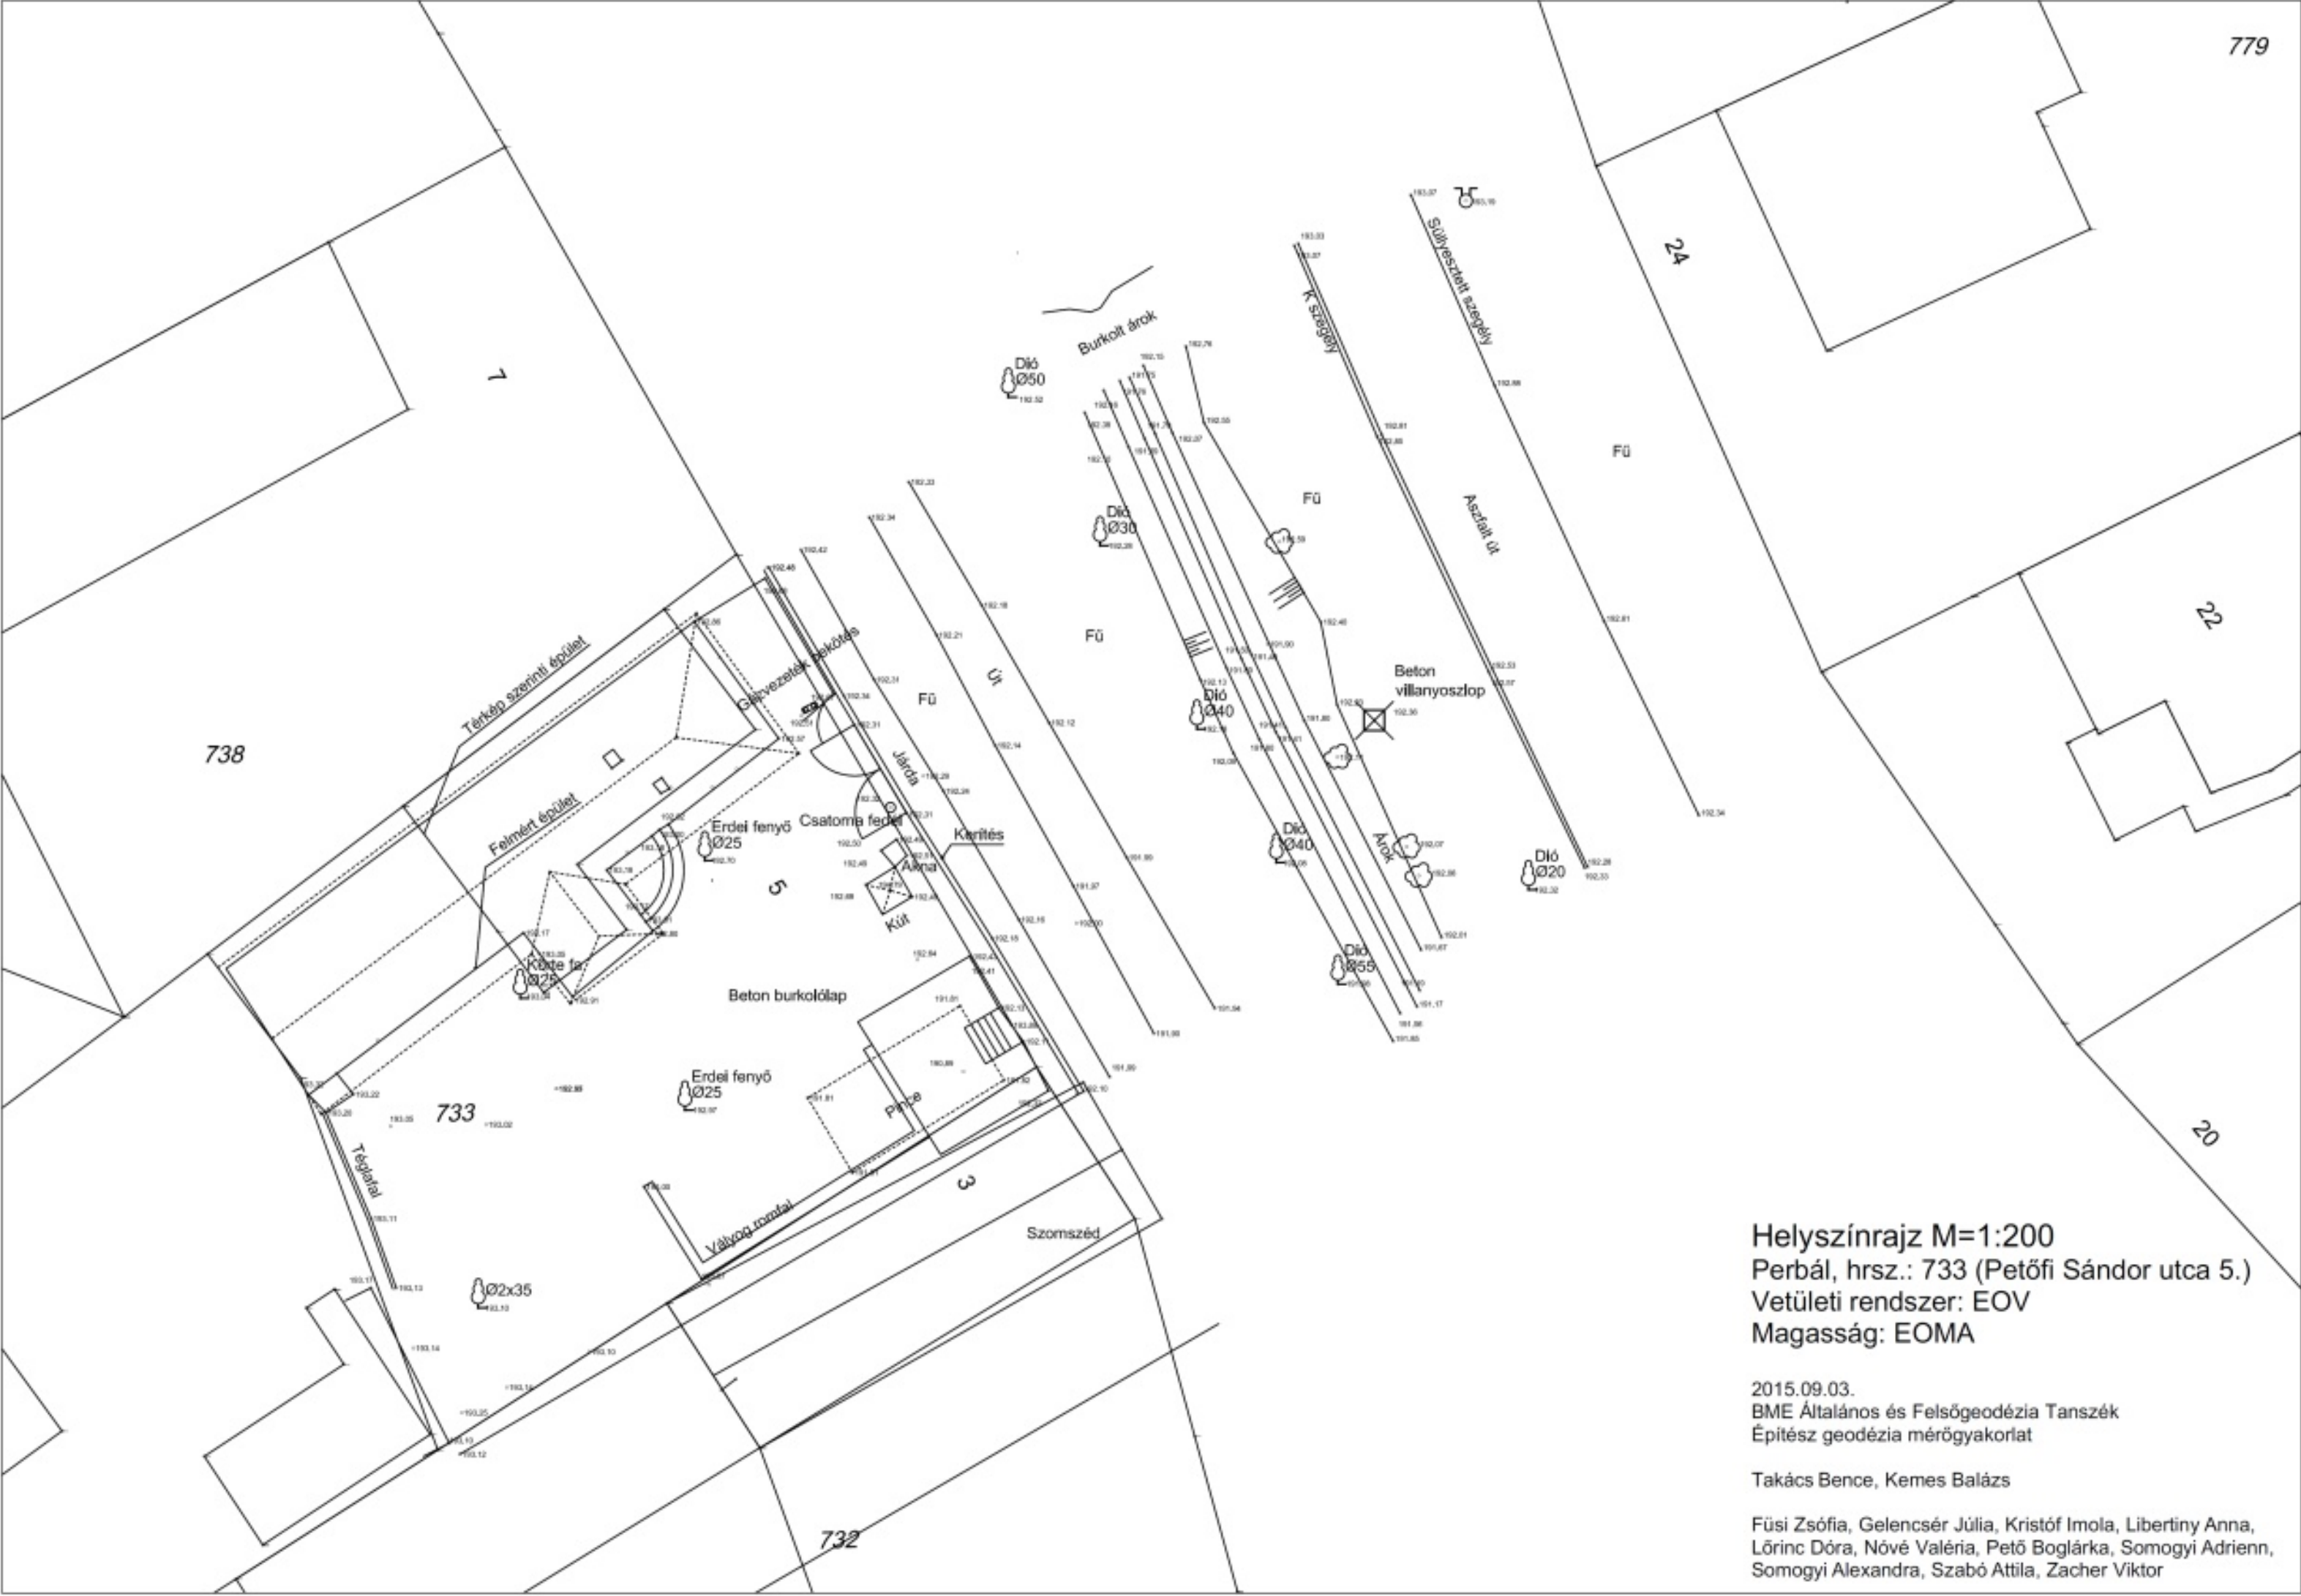

A közeli templom falában található magassági csap, innen vezettük le a felméréshez használt magassági alappontokat.

Magassági pontleírás																									
	<table><tr><td>Pontszám:</td><td>0132101-1</td></tr><tr><td>Mű azonosító:</td><td>010313</td></tr><tr><td>Szervezési szám:</td><td>05-11</td></tr><tr><td>Magyar:</td><td>Pest</td></tr><tr><td>Teljesítés:</td><td>Perbál</td></tr><tr><td>Állapot:</td><td>csap</td></tr><tr><td>Állapot:</td><td>1957</td></tr><tr><td>Állapot:</td><td>2000, 2011</td></tr><tr><td>Magasság:</td><td></td></tr><tr><td>BME:</td><td></td></tr><tr><td>Y:</td><td>628629</td></tr><tr><td>X:</td><td>248752</td></tr></table>	Pontszám:	0132101-1	Mű azonosító:	010313	Szervezési szám:	05-11	Magyar:	Pest	Teljesítés:	Perbál	Állapot:	csap	Állapot:	1957	Állapot:	2000, 2011	Magasság:		BME:		Y:	628629	X:	248752
Pontszám:	0132101-1																								
Mű azonosító:	010313																								
Szervezési szám:	05-11																								
Magyar:	Pest																								
Teljesítés:	Perbál																								
Állapot:	csap																								
Állapot:	1957																								
Állapot:	2000, 2011																								
Magasság:																									
BME:																									
Y:	628629																								
X:	248752																								
Helyszínrajz: Pétervárad városi és környéki térkép alapján.																									
Mégis: 0132101-1																									

A felmérés alapján készült térkép, amely az ingatlan újrahasznosításának tervezéséhez szükséges. A térkép (helyszínrajz) tartalmazza a digitális ingatlan-nyilvántartási térkép kivágatát is, így a természetbeni és az ingatlan-nyilvántartási állapot geometriai értelemben egymással összevethető. A térképen a terület magassági viszonyait kótás projekcióval, azaz a jellemző pontokban megírt magassági értékekkel ábrázoljuk.

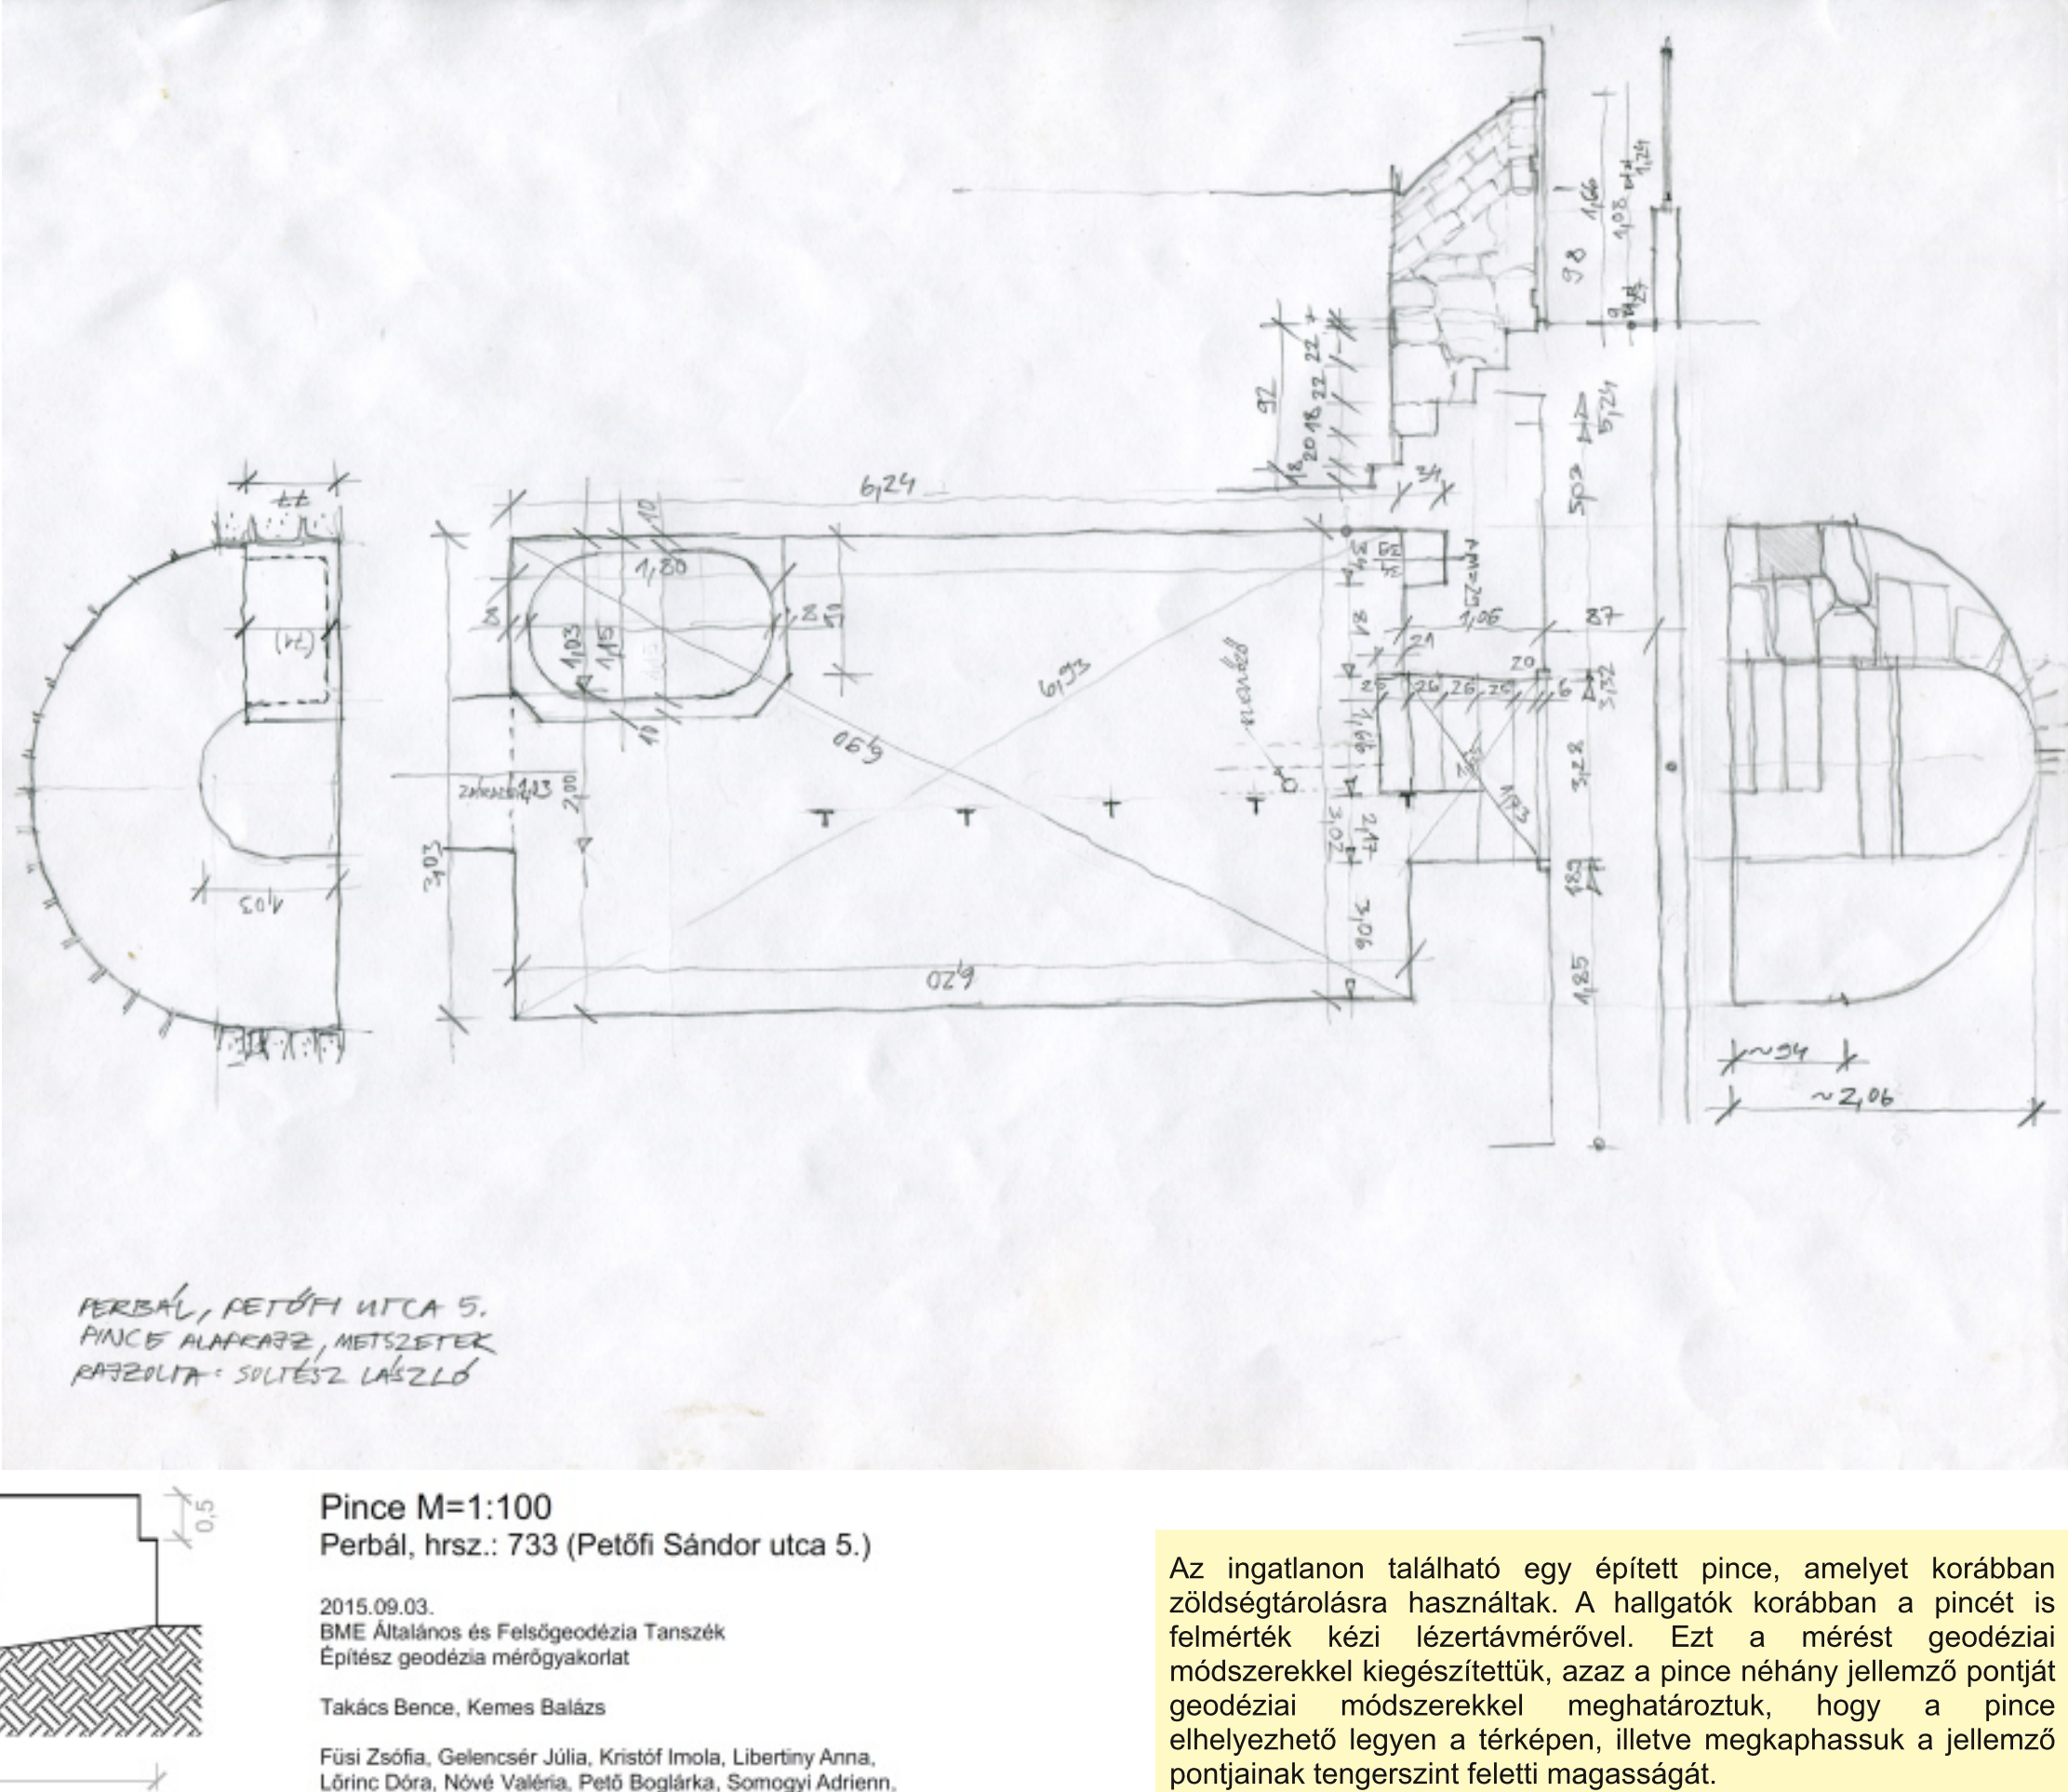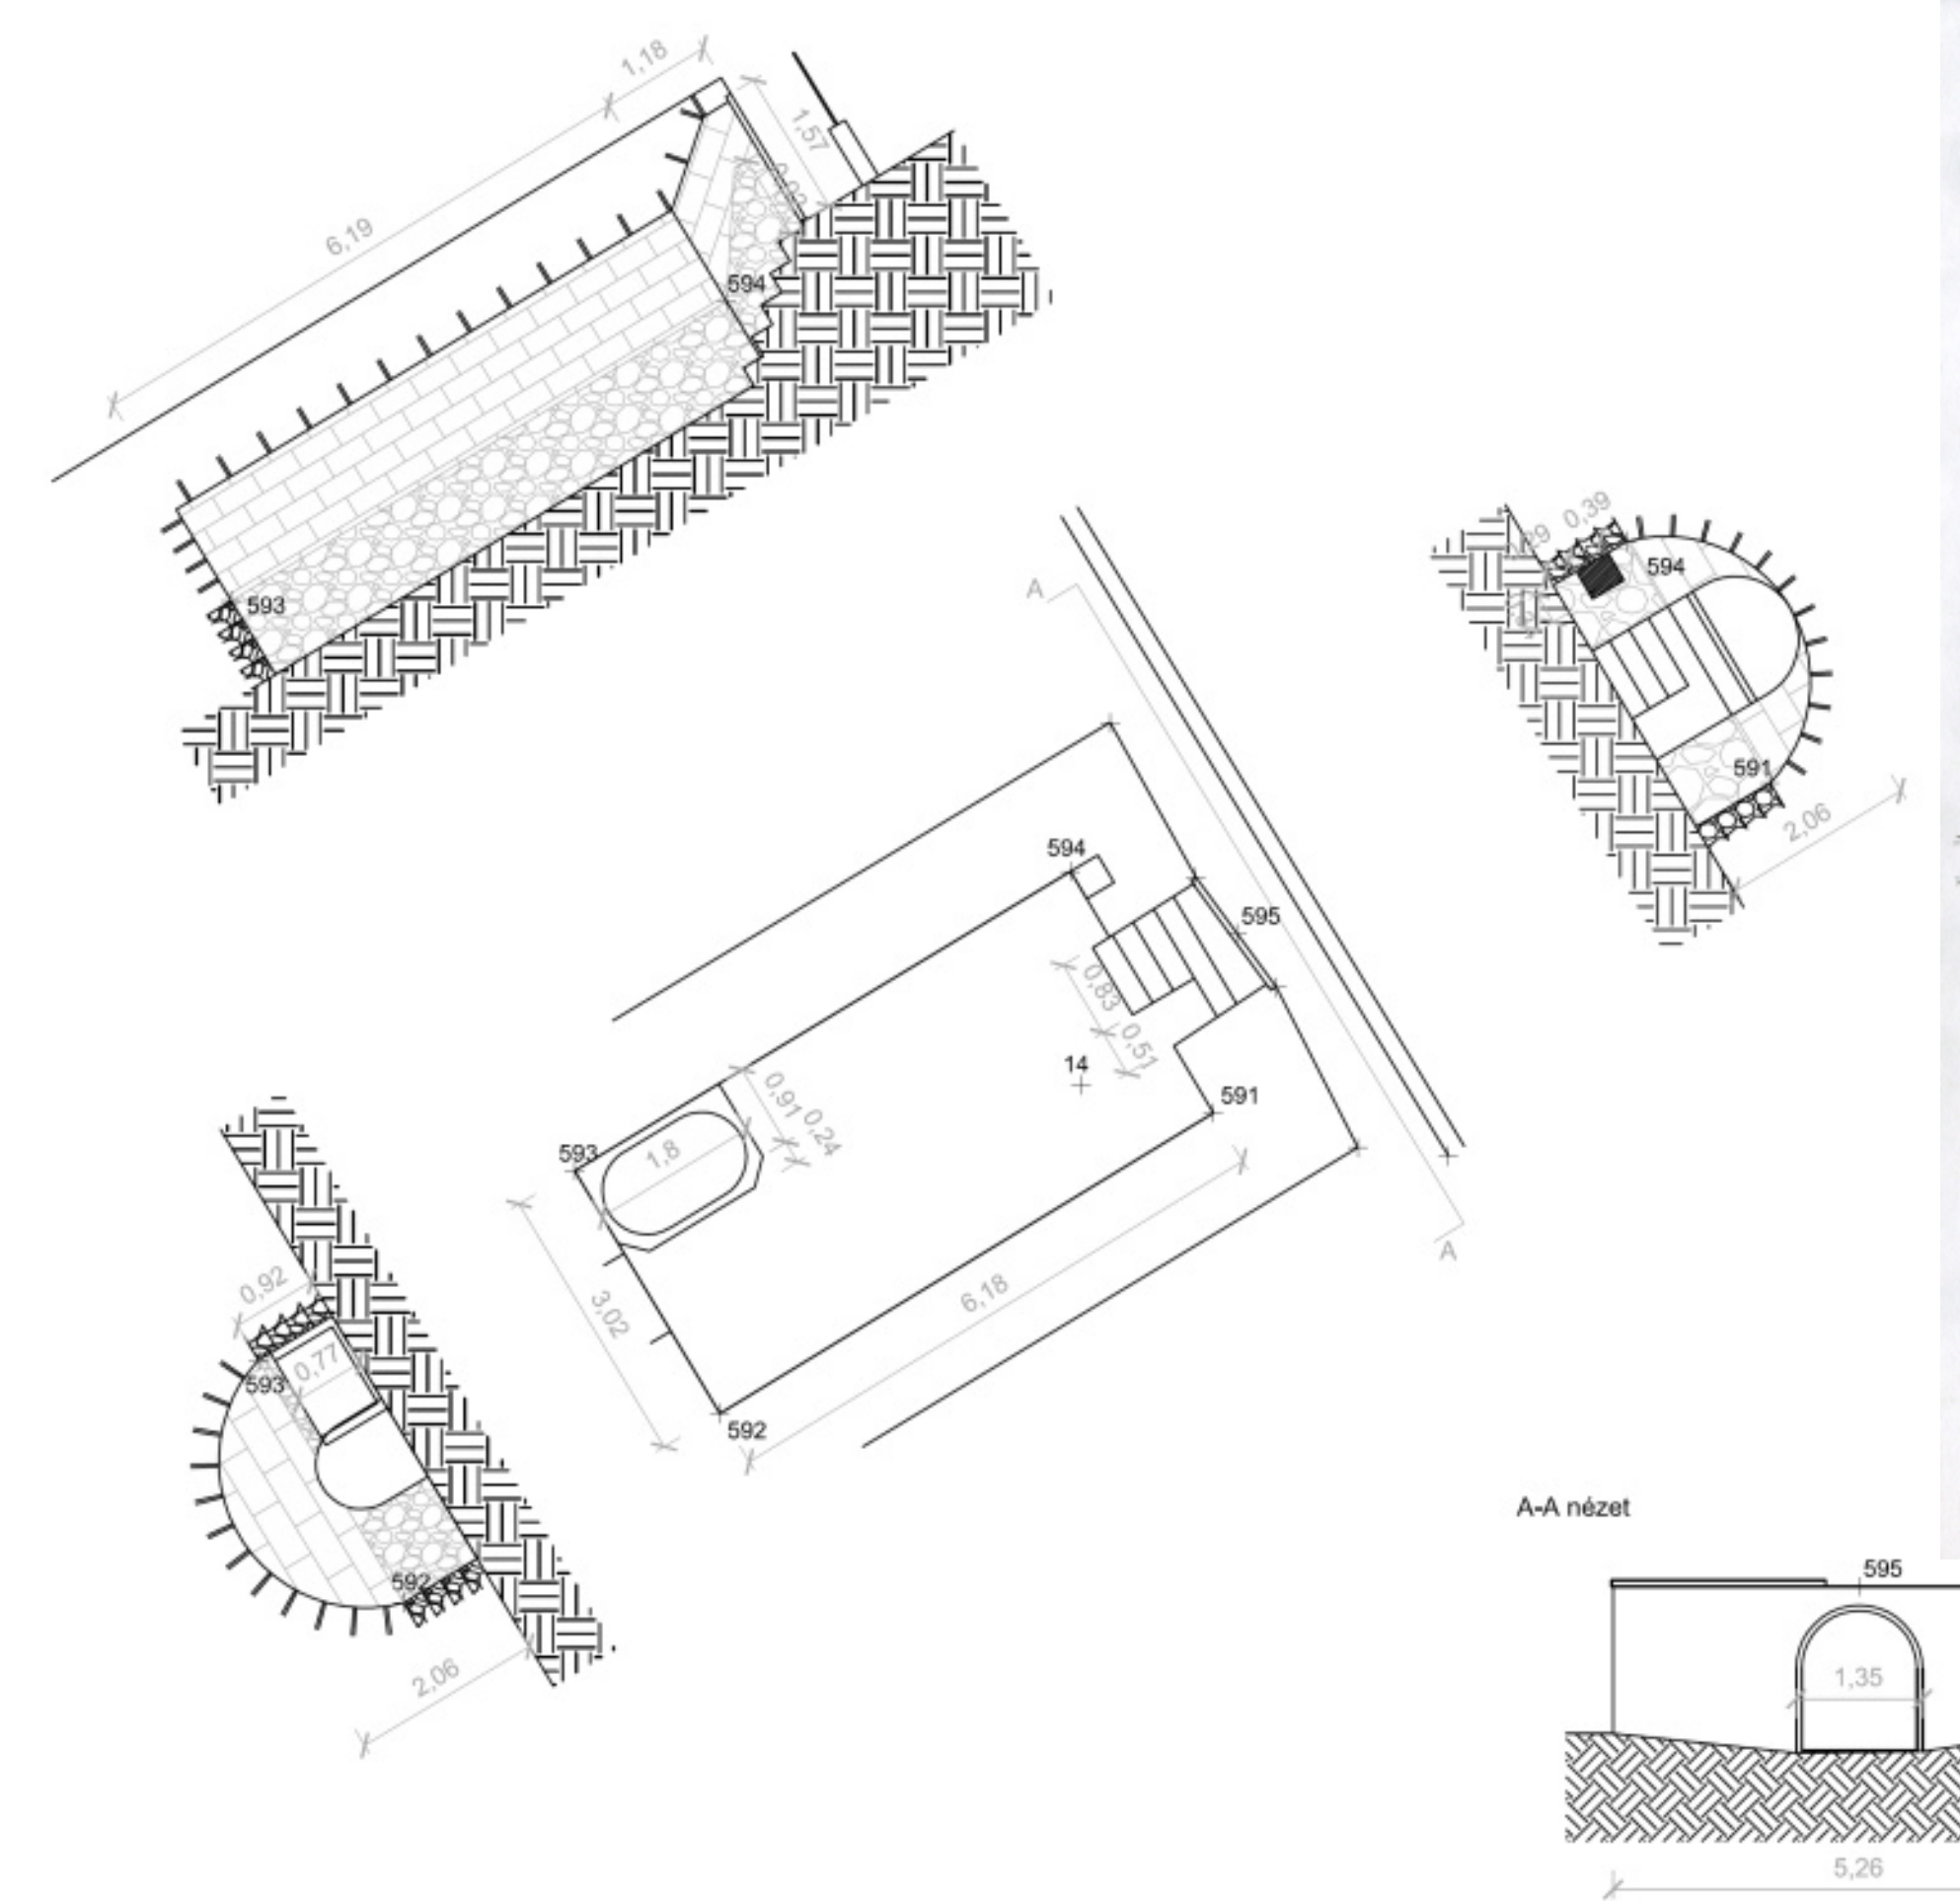

Pince M=1:100
Perbál, hrsz.: 733 (Petőfi Sándor utca 5.)

2015.09.03.
BME Általános és Felsőgeodézia Tanszék
Építész geodézia mérőgyakorlat
Takács Bence, Kemes Balázs
Füsi Zsófia, Gelencsér Júlia, Kristóf Imola, Libertiny Anna,
Lőrinc Dóra, Nóvó Valéria, Pető Boglárka, Somogyi Adrienn,
Somogyi Alexandra, Szabó Attila, Zacher Viktor

Az ingatlanon található egy épített pince, amelyet korábban zöldégtárolásra használtak. A hallgatók korábban a pincét is felmérték kézi lézertáv mérővel. Ezt a mérést geodéziai módszerekkel kiegészítettük, azaz a pince néhány jellemző pontját geodéziai módszerekkel meghatároztuk, hogy a pince elhelyezhető legyen a térképen, illetve megkaphassuk a jellemző pontjainak tengerszint feletti magasságát.