


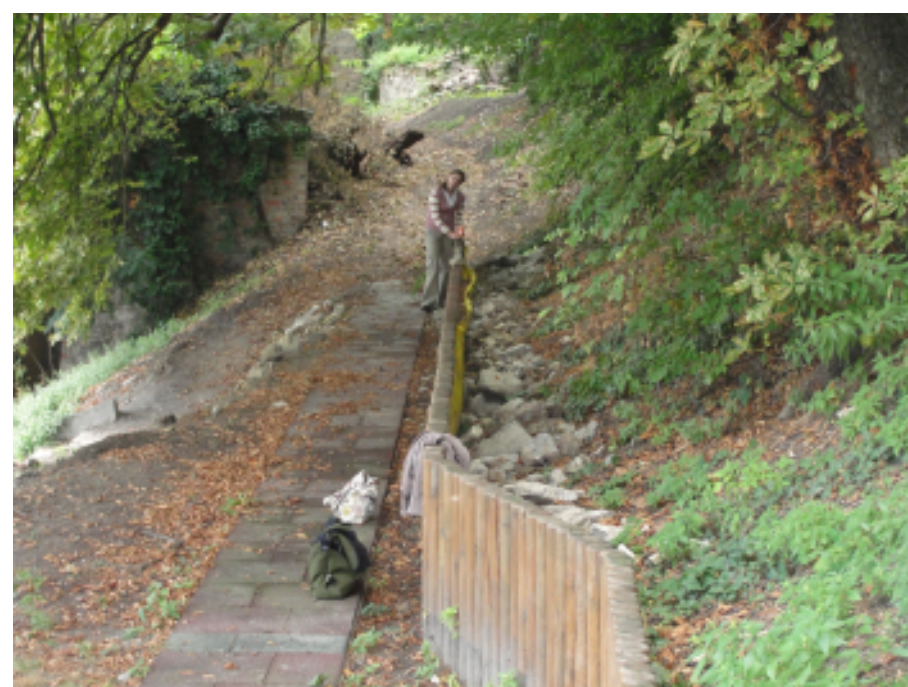


A mérés során készült néhány foto mutatja a felmérés környezetét, hangulatát.



A tervek alapján elkészült "csöndes sarok".


EGYETEMI KATOLIKUS GIMNÁZIUM TÁMFALÁNAK FELMÉRÉSE

TÁMFAL NÉZET

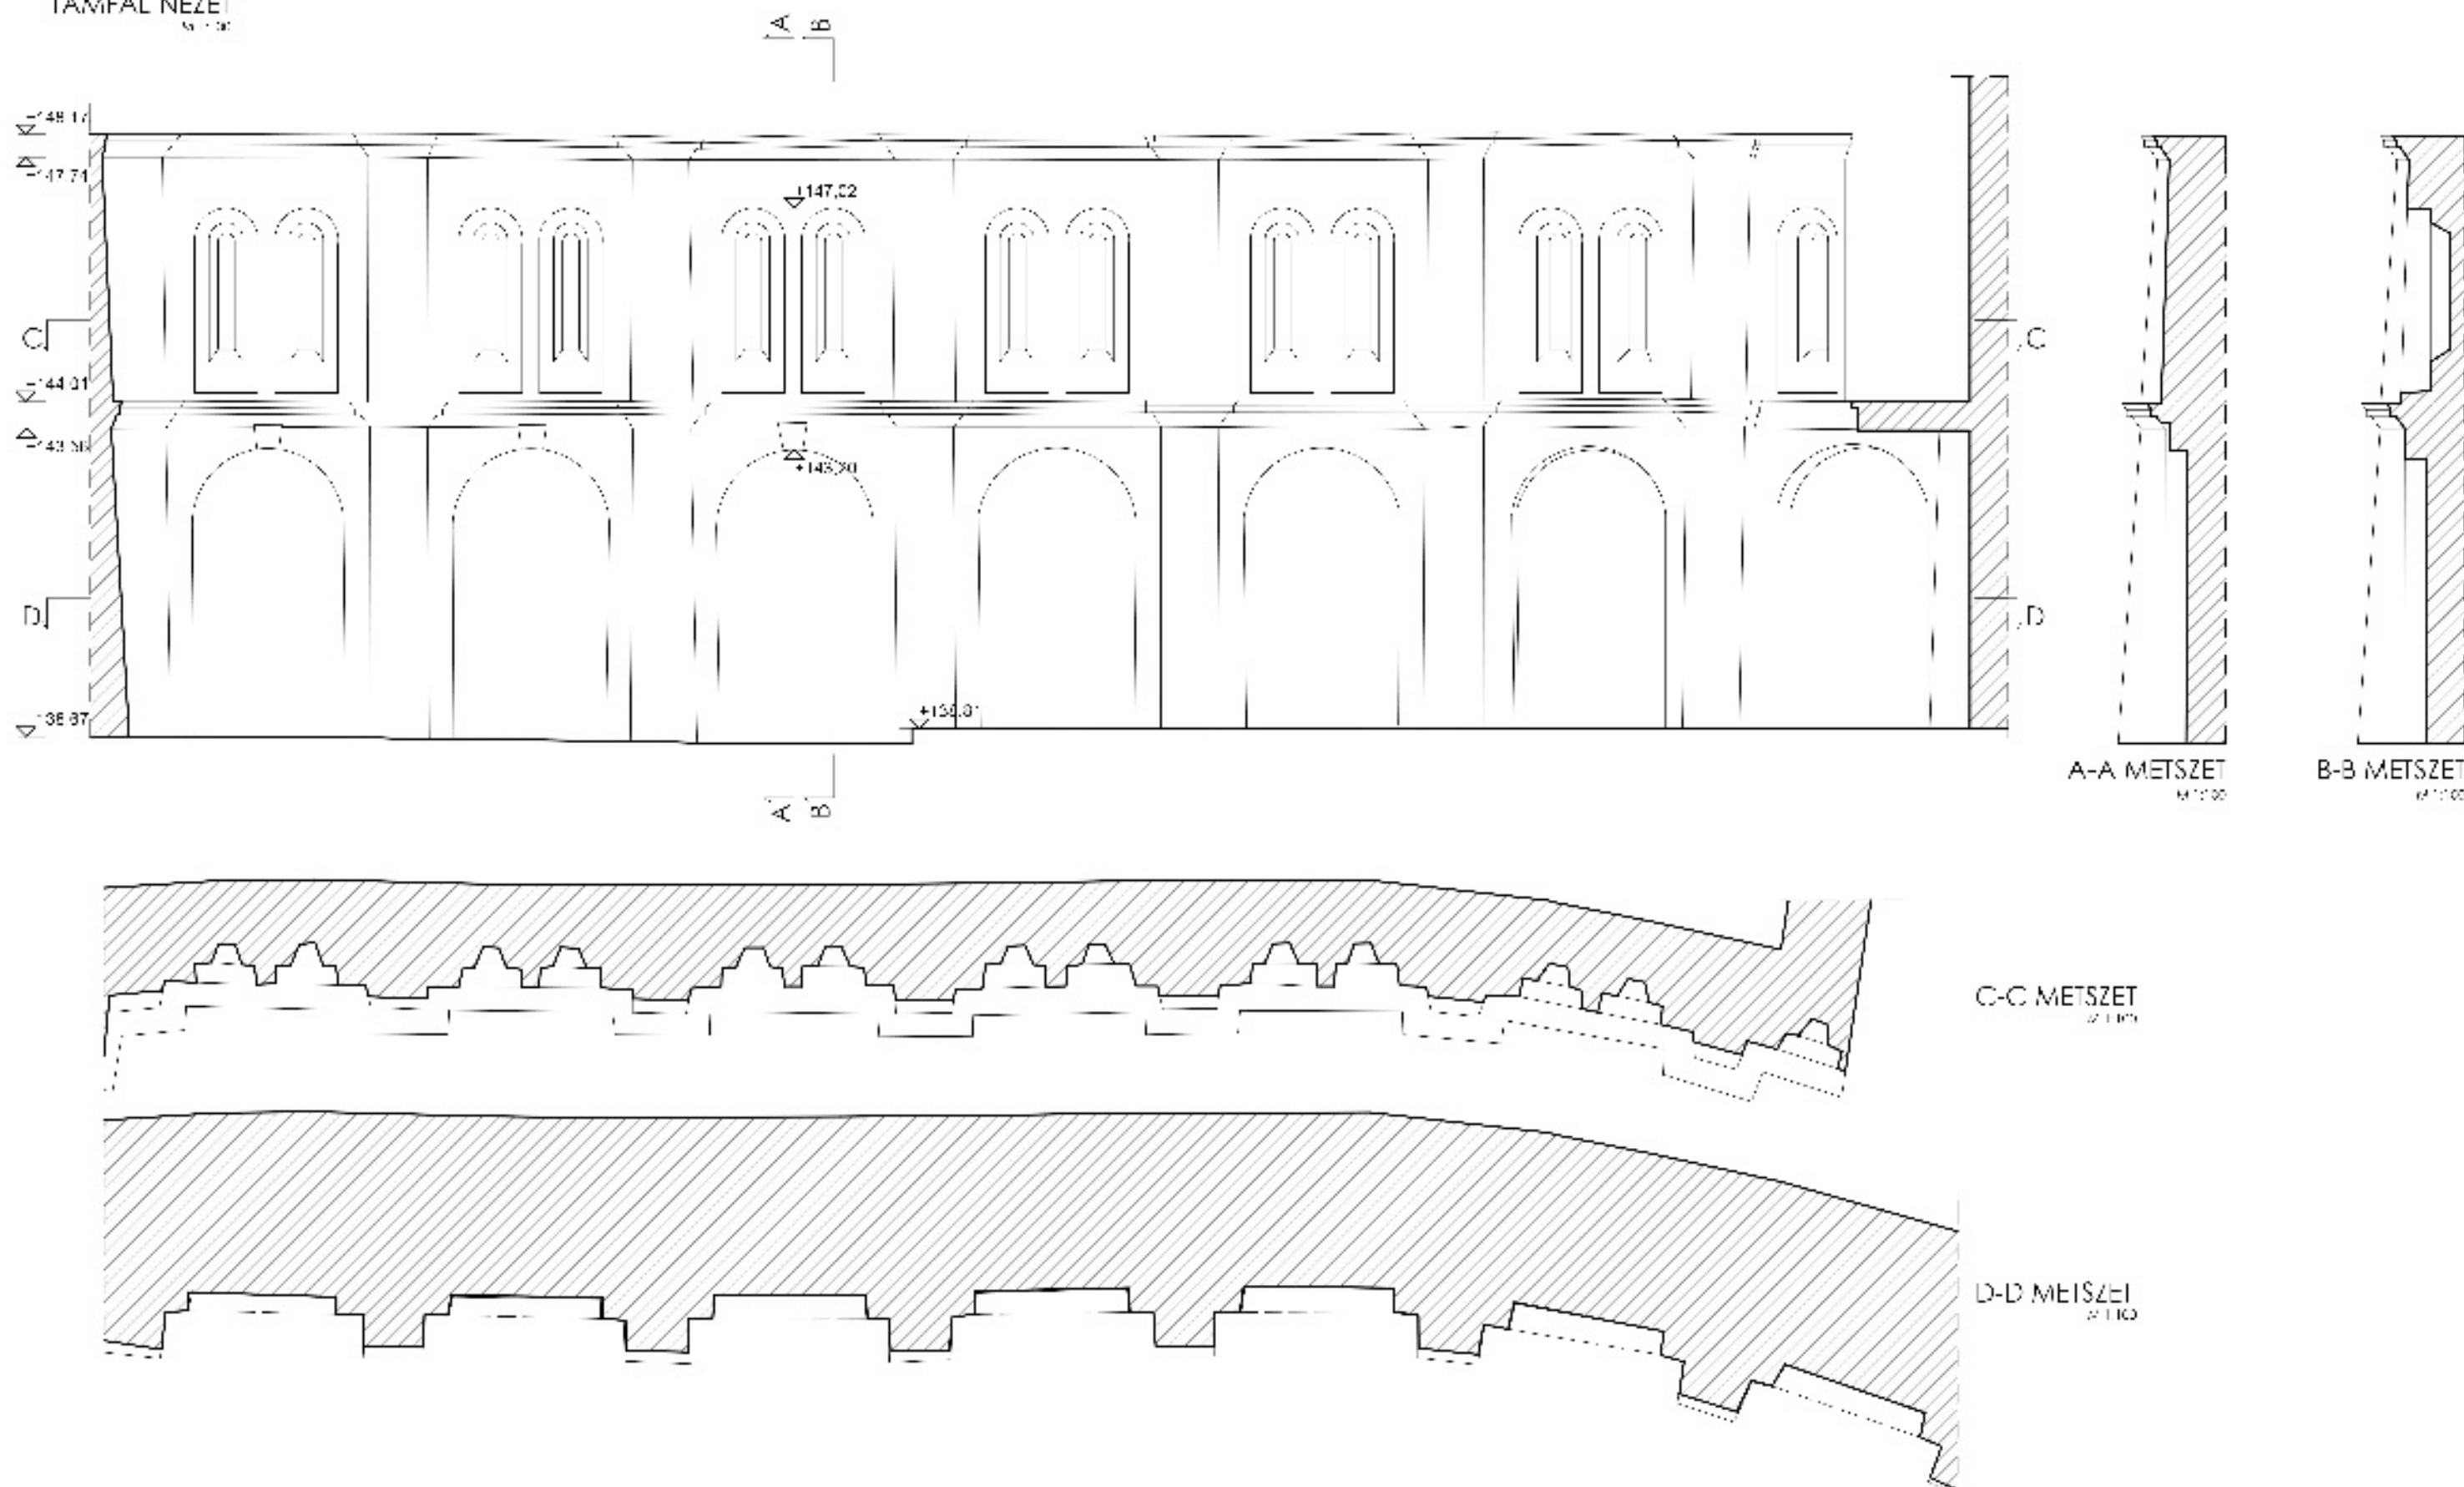


GEODÉZIA MÉRŐGYAKORLAT 2013. 06. 29 - 09. 06

ÁRWAY ANNA BALINT TAMÁS KOVACS VIKTÓRIA MIKLÓS ZITA PÁNCZEL JULIA SÍPOS ÉVA SZABÓ JÁNOS VASARHELYI ANDREA

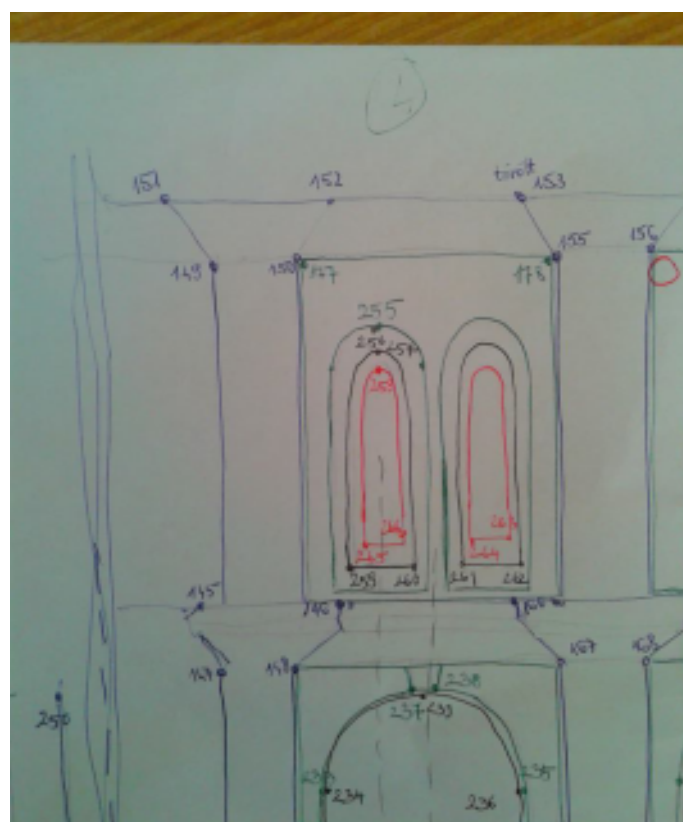

A 2013. évi mérőgyakorlat egyik feladata a Budapesti Egyetemi Katolikus gimnázium kertjének felmérése. A felmérés alapján azóta a kert egy részét Bálint Tamás építész hallgató tervei alapján átépítették. Bálint Tamás a felmérésben is aktívan részt vett. Geodéziai szempontból igazi csemegének számított a gimnázium főépülete mögötti támfal felmérése.


A támfal felmérése összetett geometriája miatt kihívás. Felülnézetben több helyen is török, mondhatjuk, hogy íves. Oldalról nézve nem függőleges. És külön érdekese a különböző mélységű beugrások, falfülkék.

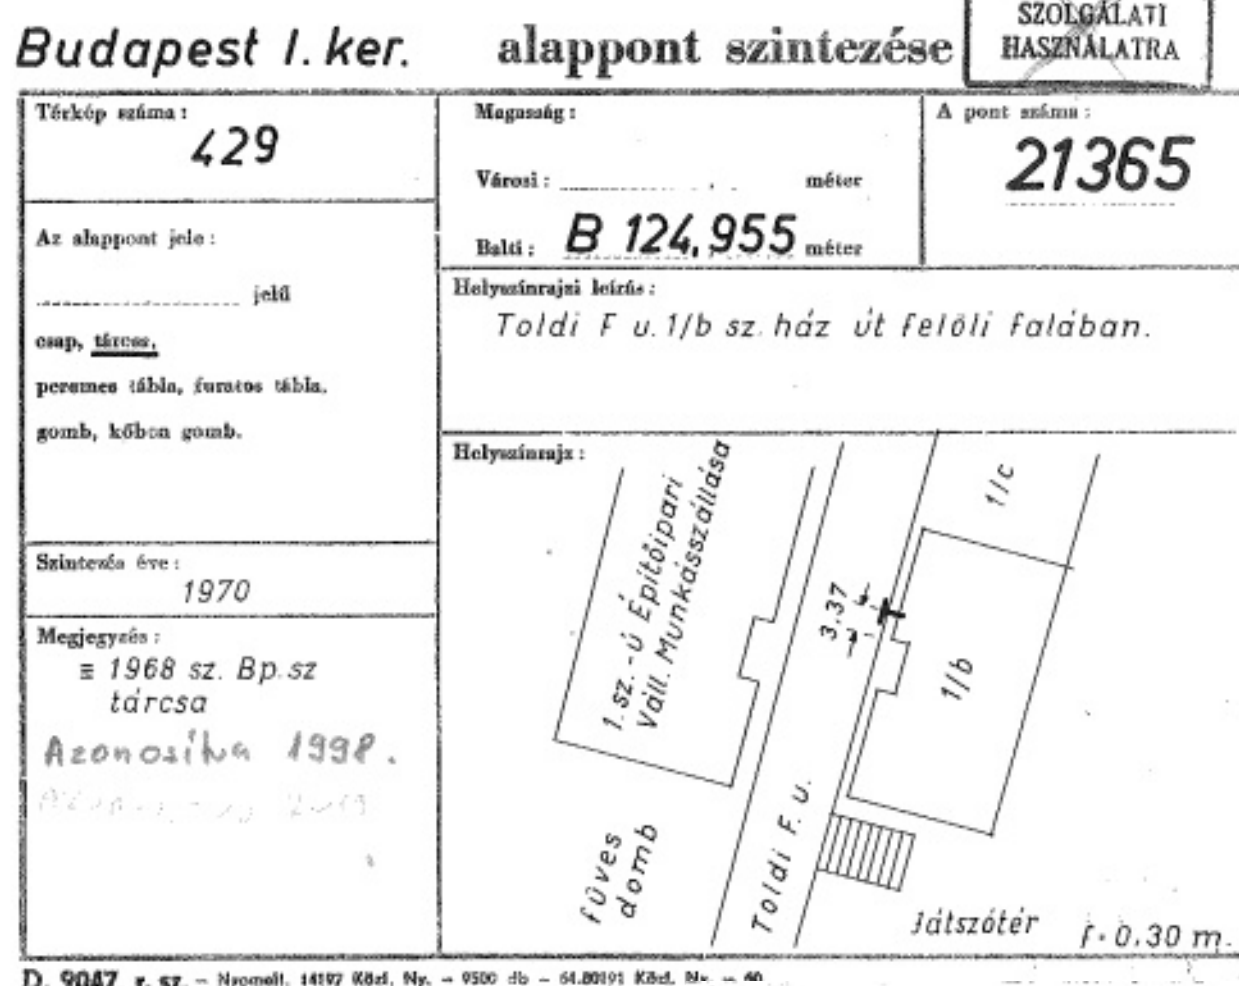

Az EKG ábrázolása az ingatlan-nyilvántartási térképen (2013. évi állapot). Érdemes megfigyelni a főépület mögötti telekhatár ("jogi határ") és a természetben megtalálható támfal alapú kerítés egymáshoz viszonyított geometriai helyzetét. A térkép méretaránya M=1:1000.



A felméréshez felhasznált állami magassági alappontok pontleírása.

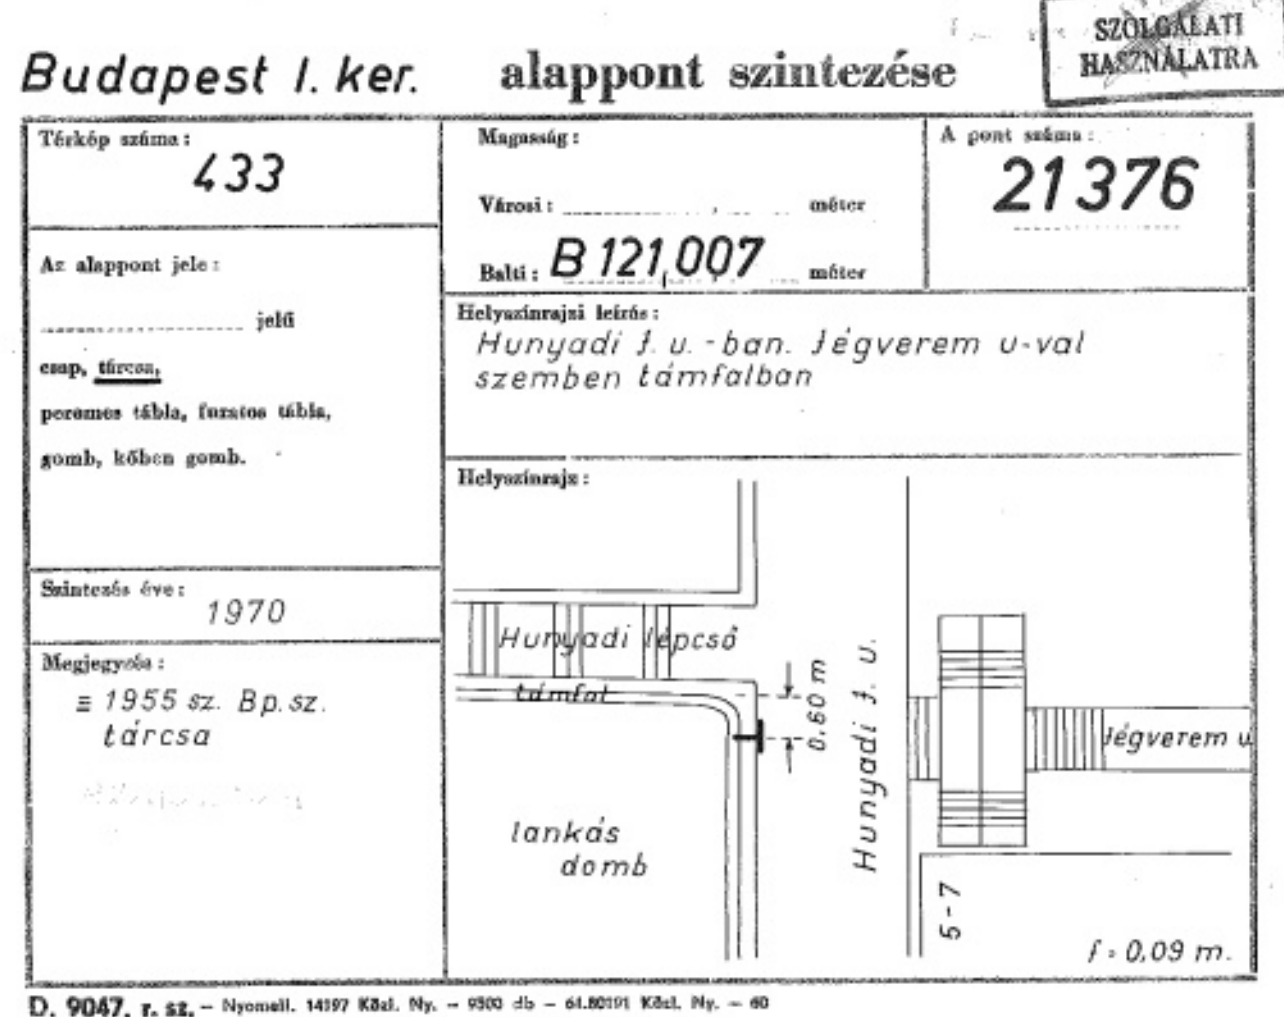

D. 9047, r. sz. - Nyomell. 14197 Kód. Ny. - 9300 db - 04.00191 Kód. Ny. - 00